LEGENDA

SDF - STATO DEI LUOGHI

Limiti amministrativi comunali

Idrografia
1 Canale Manchetta 2 Torrente Cantagalli
3 Fiume Bagni 4 Torrente Spilinga
5 Lago La Vota Piccola 6 Lago La Vota Piccola
7 Lago La Vota 8 Torrente Casale

Tessuto edilizio e Infrastrutture per la mobilità e i trasporti
A2 Autostrada del Mediterraneo A2
SS18 Strada Statale Tirrena Inferiore SS18
SS280 Strada Statale del due Mari SS280
Ferrovia Tirrenica Meridionale
Ferrovia Lamezia Terme - Catanzaro Lido

Aree verdi, pavimentazioni e arredo urbano esistenti
vegetazione varia a medio e alto fusto
area verde agricola
vegetazione ripariale
area verde urbana
promenade pedonale
marciapiede
panchine e sedute
illuminazione

rotazione: 44°

KEYPLAN

PROGETTUALITA' IN CORSO DI PIANIFICAZIONE O DI REALIZZAZIONE

Progetti di interesse territoriale
1. Comune di Gizzeria " Realizzazione dei percorsi, sentieri nell'area parco, ivi compresa la rinaturalizzazione delle aree sponde laghi"
2. Aeroporto di Lamezia Terme "Riqualificazione delle viabilità di accesso e delle aree di sosta"

Pista Ciclabile - Tronco 2 (Tracciato 3,1 km)
pista ciclabile di competenza del Comune di Lamezia Terme

Attraversamenti
A. Attraversamento Spilinga di competenza del comune di Lamezia Terme
B. Attraversamento Cantagalli di competenza del Consorzio di Bonifica

Percorso ciclopedonale - tronco 4 (Tracciato1,0 km)
percorso ciclopedonale Parco naturalistico in corso di realizzazione di competenza del Comune di Gizzeria

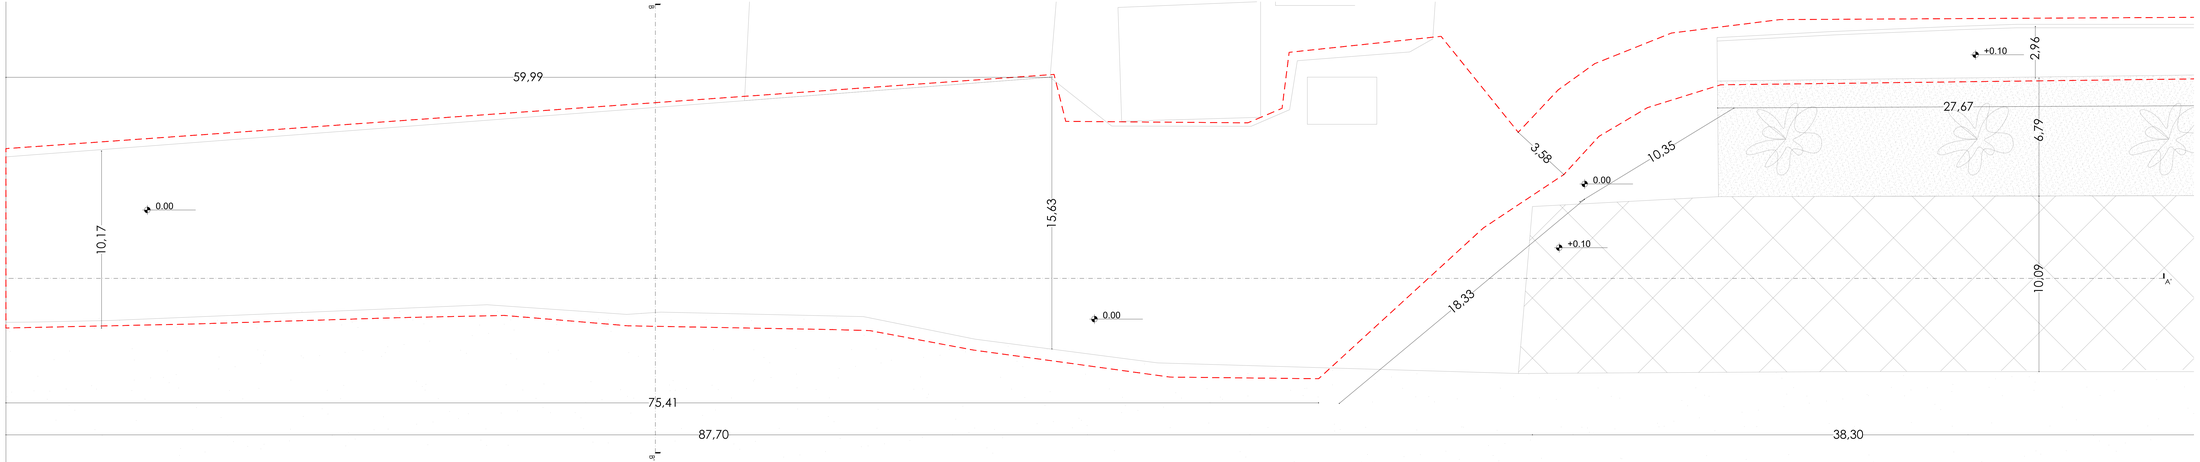

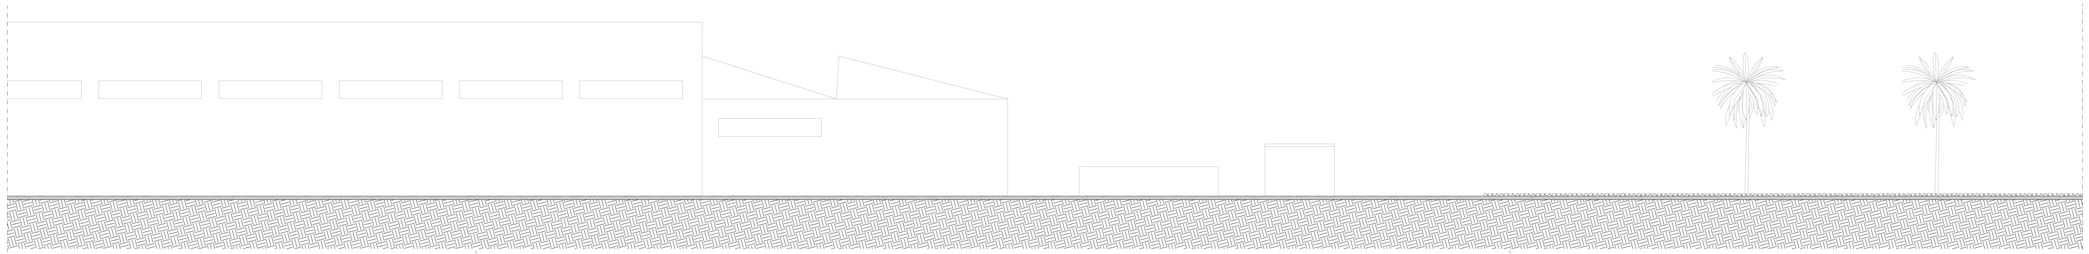

Sezione A-A' Stato di fatto

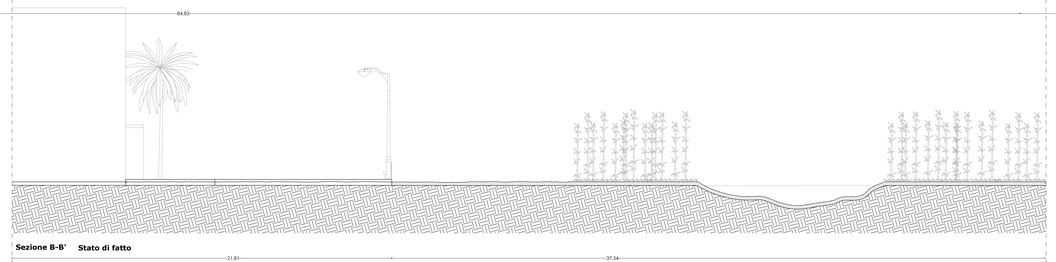

Sezione B-B' Stato di fatto

Finanziato dall'Unione europea NextGenerationEU

FSC Fondo per lo Sviluppo e la Coesione

REGIONE CALABRIA

INVITALIA

SACAL

ENAC Ente Nazionale Aviazione Civile

Comune di Lamezia Terme

Comune di Gizzeria

Ministero dell'Ambiente e della Sicurezza Energetica

MINISTERO DELL'INTERNO

MINISTERO DELLE INFRASTRUTTURE E DEI TRASPORTI

MEF Ministero dell'Economia e delle Finanze

Mims Ministero delle Infrastrutture e della mobilità sostenibile

Ministero dell'Istruzione e del Merito

MINISTERO DELLA CULTURA

SACAL

Società Aeroportuale Calabrese
Crotone, Lamezia Terme, Reggio Calabria

D.ssa Annamaria Rosaga: Mob.+39 3349264480
Dott.ssa Maria Teresa Rosaga: Mob.+39 3349264483
Pec:Amato Maurizio.ing.: Ing. Filippo MILAFARINA
Pec:Italia Terminal dott.ssa Valeria MILITO
Tel. +39 0968 412 111
CIF/P.IVA: 03125270180 Cod. Univ:KRO0

RIQUALIFICA AMBIENTALE DELLA FASCIA NORD DELL'AEROPORTO CON REALIZZAZIONE DI PISTA CICLABILE PER LA VALORIZZAZIONE ECOSOSTENIBILE DELLA FASCIA COSTIERA (POLO DELLA VELA) E DEL LAGO LA VOTA

CIG: A0159668F5 CUP: H81I22000090002

Ambito di intervento: Trasporti e mobilità sostenibili – Fondi CIS scheda L05

PROGETTO ESECUTIVO

OPERE IN PROGETTO
Gizzeria Lago zone umide Pista Ciclabile_stato di fatto_planimetria generale

PROGETTISTI:

Mandataria: HYpro

Mandanti: CG CORFONE + PARTNERS studio for urban architecture; SGMadeo

Architect. Simone Giosue MADEO
Ph.D. Arch. Cosmo CORFONE

TEAM DI LAVORO

Responsabile progettazione opere infrastrutturali U.02: **Ing. Michele SISINNO**
Responsabile progettazione opere strutturali S.04 - Resp.ITACE: **Ing. Maurizio CAMUSO**
Responsabile progettazione opere impiantistiche IS.01: **Ing. Raffaele CAMISULLA**
Responsabile progettazione interventi naturalistici e paesaggistici P.01: **Arch. Cosmo CORFONE**
Responsabile progettazione edile E.19 e E.20: **Arch. Cosmo CORFONE**
Archeologo: **Archeol. Simone Giosue MADEO**
Geologo: **Geol. Giuseppe GENOVARO**
Direttore operativo Geologo: **Geol. Giovanni DI PAZIO**
Coordinatore per la sicurezza in fase di Progettazione: **Ing. Roberto NUCCI**

Progettista e responsabile integrazione e prestazioni specialistiche: **Ing. Daniele NUCCI**

ORDINE INGEGNERI CATANZARO
Ingegnere
DANIELE NUCCI
Iscritto all'albo al n. 1789
Settore Civile Ambientale

COMMITTENTE
S.A.CAL. S.p.A
Società Aeroportuale Calabrese
Via Aeroporto - 88046 Lamezia terme(CZ) ITALIA
Tel. +39 0968 412 111

PM Progettazione: Ing. Stefania RAMONDO

PM Manutenzione: Ing. Filippo MILAFARINA

RESPONSABILE UNICO DEL PROCEDIMENTO
Ing. Matteo MASTROIANNI

Approvazione ENAC

Approvazione ENTI

CODICE ELABORATO: PE_GP_05_TAV_01_B SCALA: 1:100

REV.	DATA	DESCRIZIONE	REDATTO	VERIFICATO	APPROVATO
00	Luglio 2025	PRIMA EMISSIONE	C. CORFONE	C. CORFONE	D. NUCCI
01	Luglio 2025	SECONDA EMISSIONE	C. CORFONE	C. CORFONE	D. NUCCI